




План лестницы. Фрагмент 1

М 1: 200

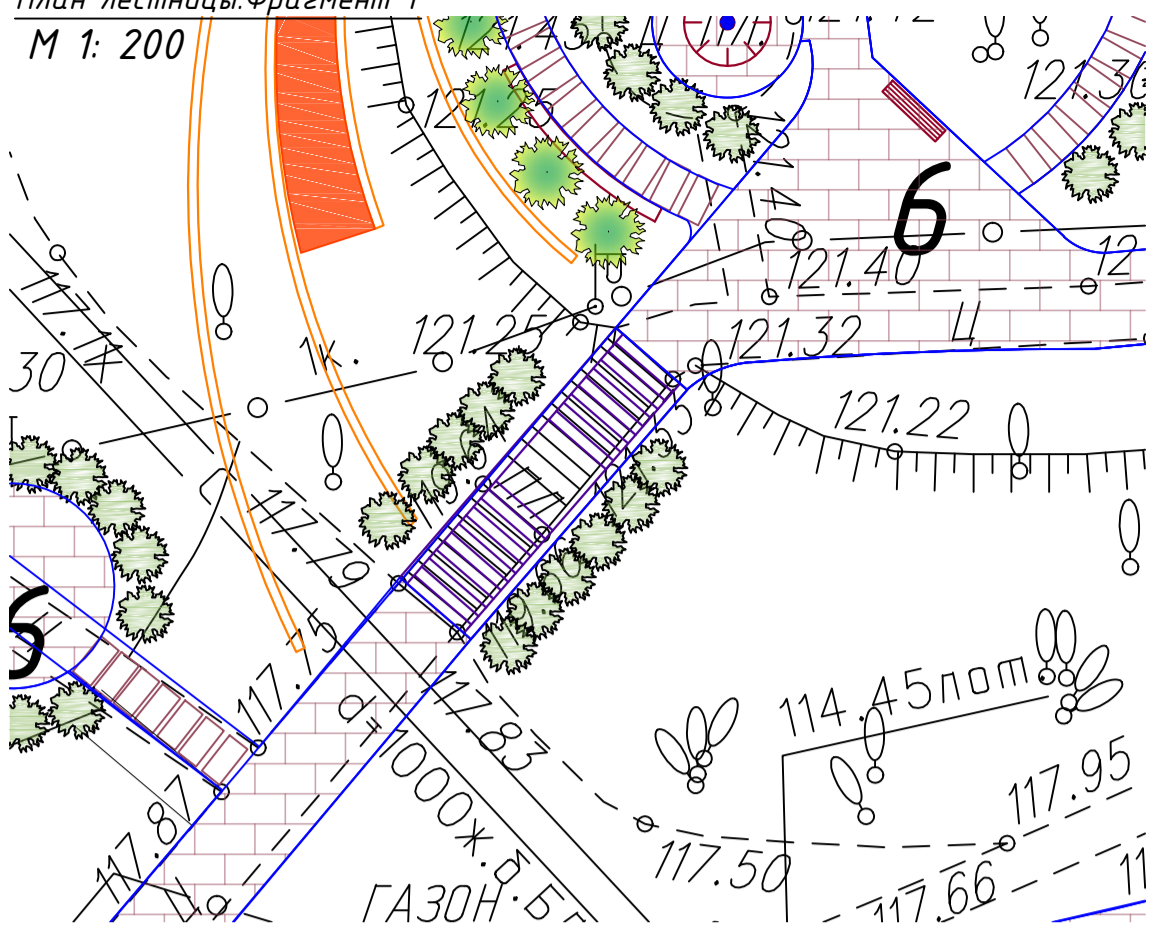

СПЕЦИФИКАЦИЯ НА ЛЕСТНИЦУ

Поз.	Обозначение	Наименование	Кол.	Масса ед. кг
Расчет на 2 поручня				
1	ГОСТ 9941-81	Трубы бесшовные холоднодеформированные из коррозионностойкой стали, наружный диаметр 45 мм, толщина стенки 2,2 мм	18	36,90
2	ГОСТ 9941-81	Трубы бесшовные холоднодеформированные из коррозионностойкой стали, наружный диаметр 45 мм, толщина стенки 2,5 мм	19,5	41,64

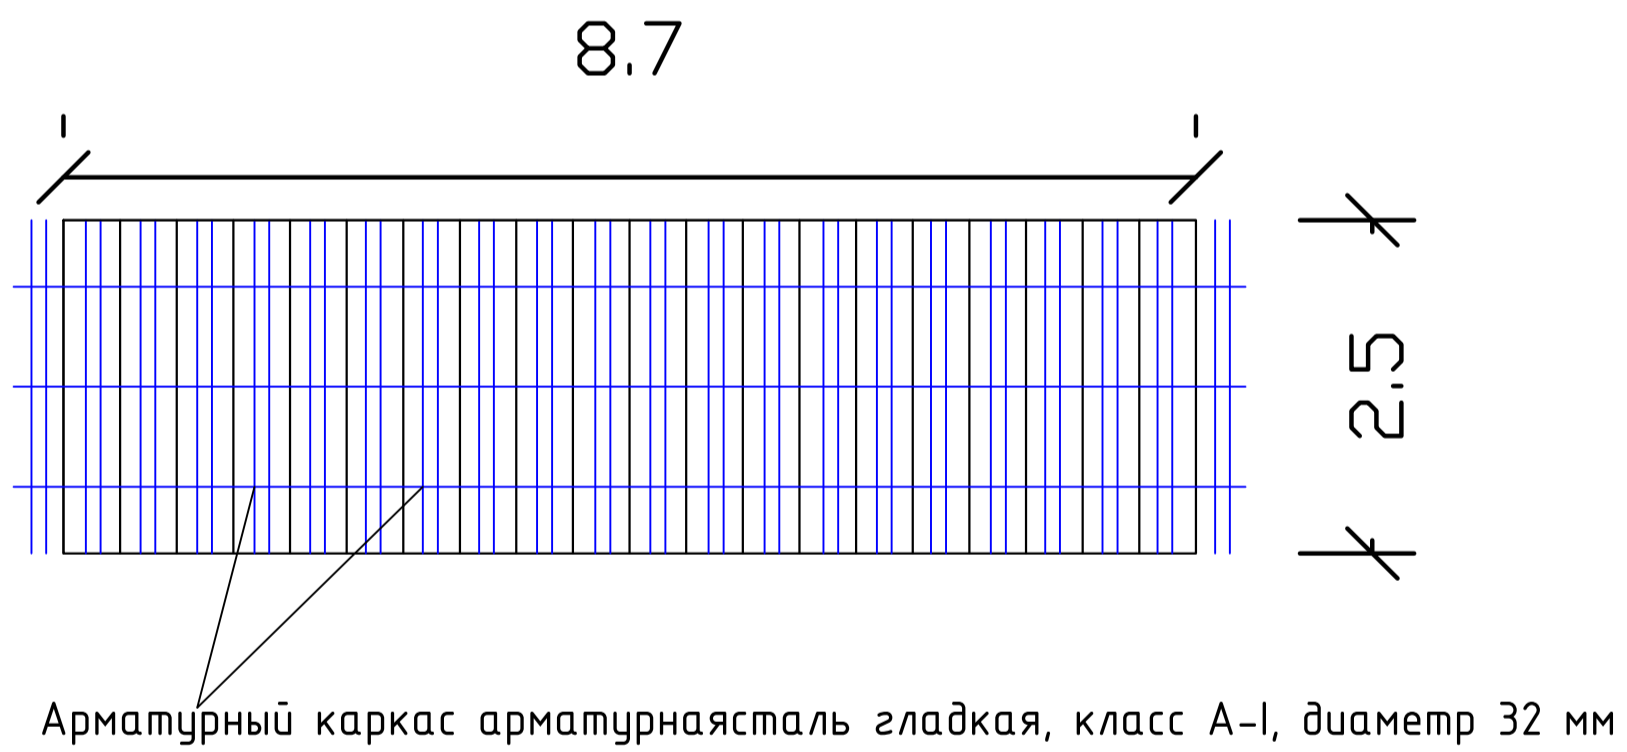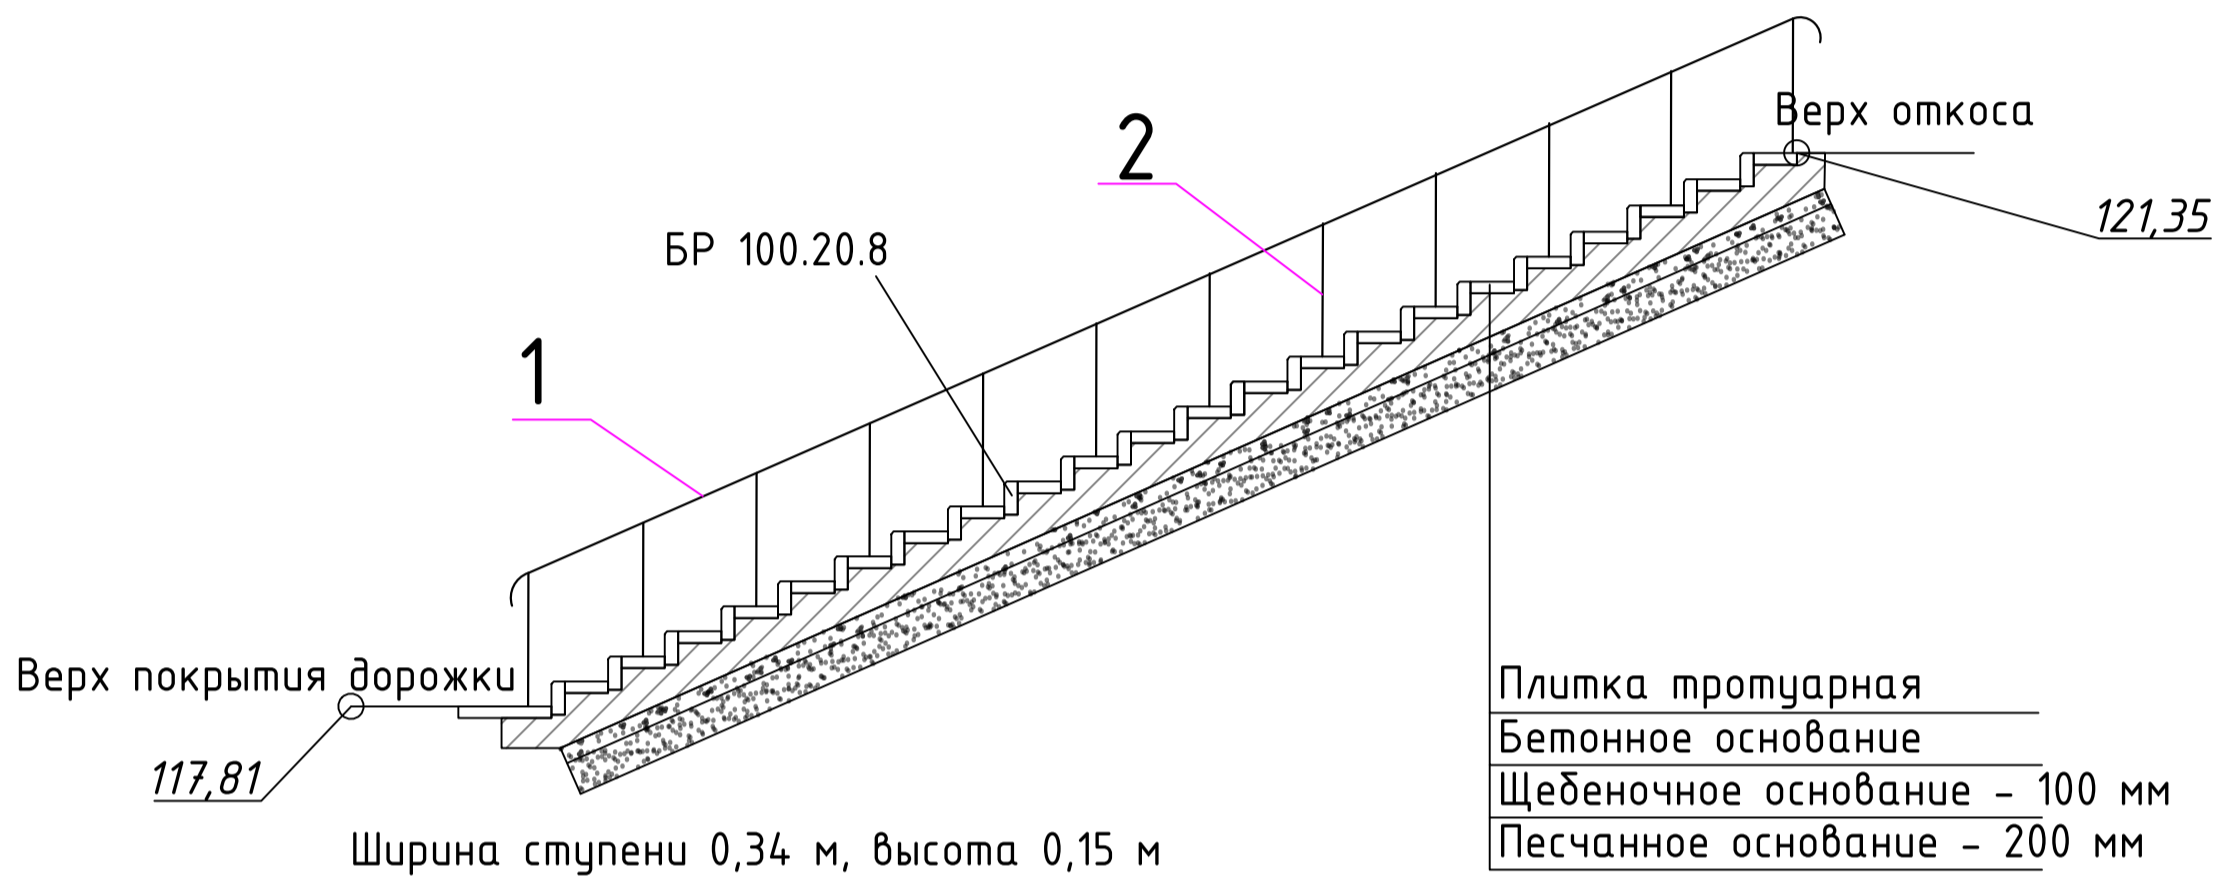

Изм. №	Изм. №	Изм. №	Изм. №	Изм. №
подл.	подл.	подл.	подл.	подл.
Изм. №	Изм. №	Изм. №	Изм. №	Изм. №
подл.	подл.	подл.	подл.	подл.

0373200086717001304-КЧ				
Проект благоустройства территории, с целью создания парка по месту жительства по адресу:				
г. Москва, Пешеходная зона от д.1 до д.26 по Коломенской набережной				
Изм.	Кол. уч.	Лист	№ док.	Правильн.
Ген. директор	Гусейнов Н.И.			Дата
Гип	Гусейнов Н.И.			
Нач. отдела	Бондаренко В.			
Инженер	Станкевич Е.А.			
Н.контр.				
			Стадия	Лист
			РД	1
			Листов	1
Конструктивный чертеж лестницы и пандуса с спецификацией				